




19 VIVIENDAS DE 1, 2 Y 3 DORMITORIOS
EN VILLAVERDE (MADRID)

Planta Primera - Vivienda C

SUPERFICIES


Superficie construida
vivienda + terrazas 85,94m²

Superficie construida
vivienda + terrazas + ZZCC 108,90m²

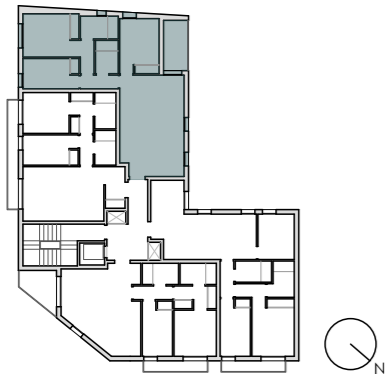

MARZO 2026

Plano meramente ilustrativo y por tanto a sujeción a modificaciones de carácter técnico, jurídico, administrativo, comercial, normativo y/o de cualquier otra tipología, así como por decisión de la Cooperativa. Las superficies reflejadas, tanto a totales como por estancia, son estimadas, siendo las definitivas las resultantes de la ejecución de la obra.

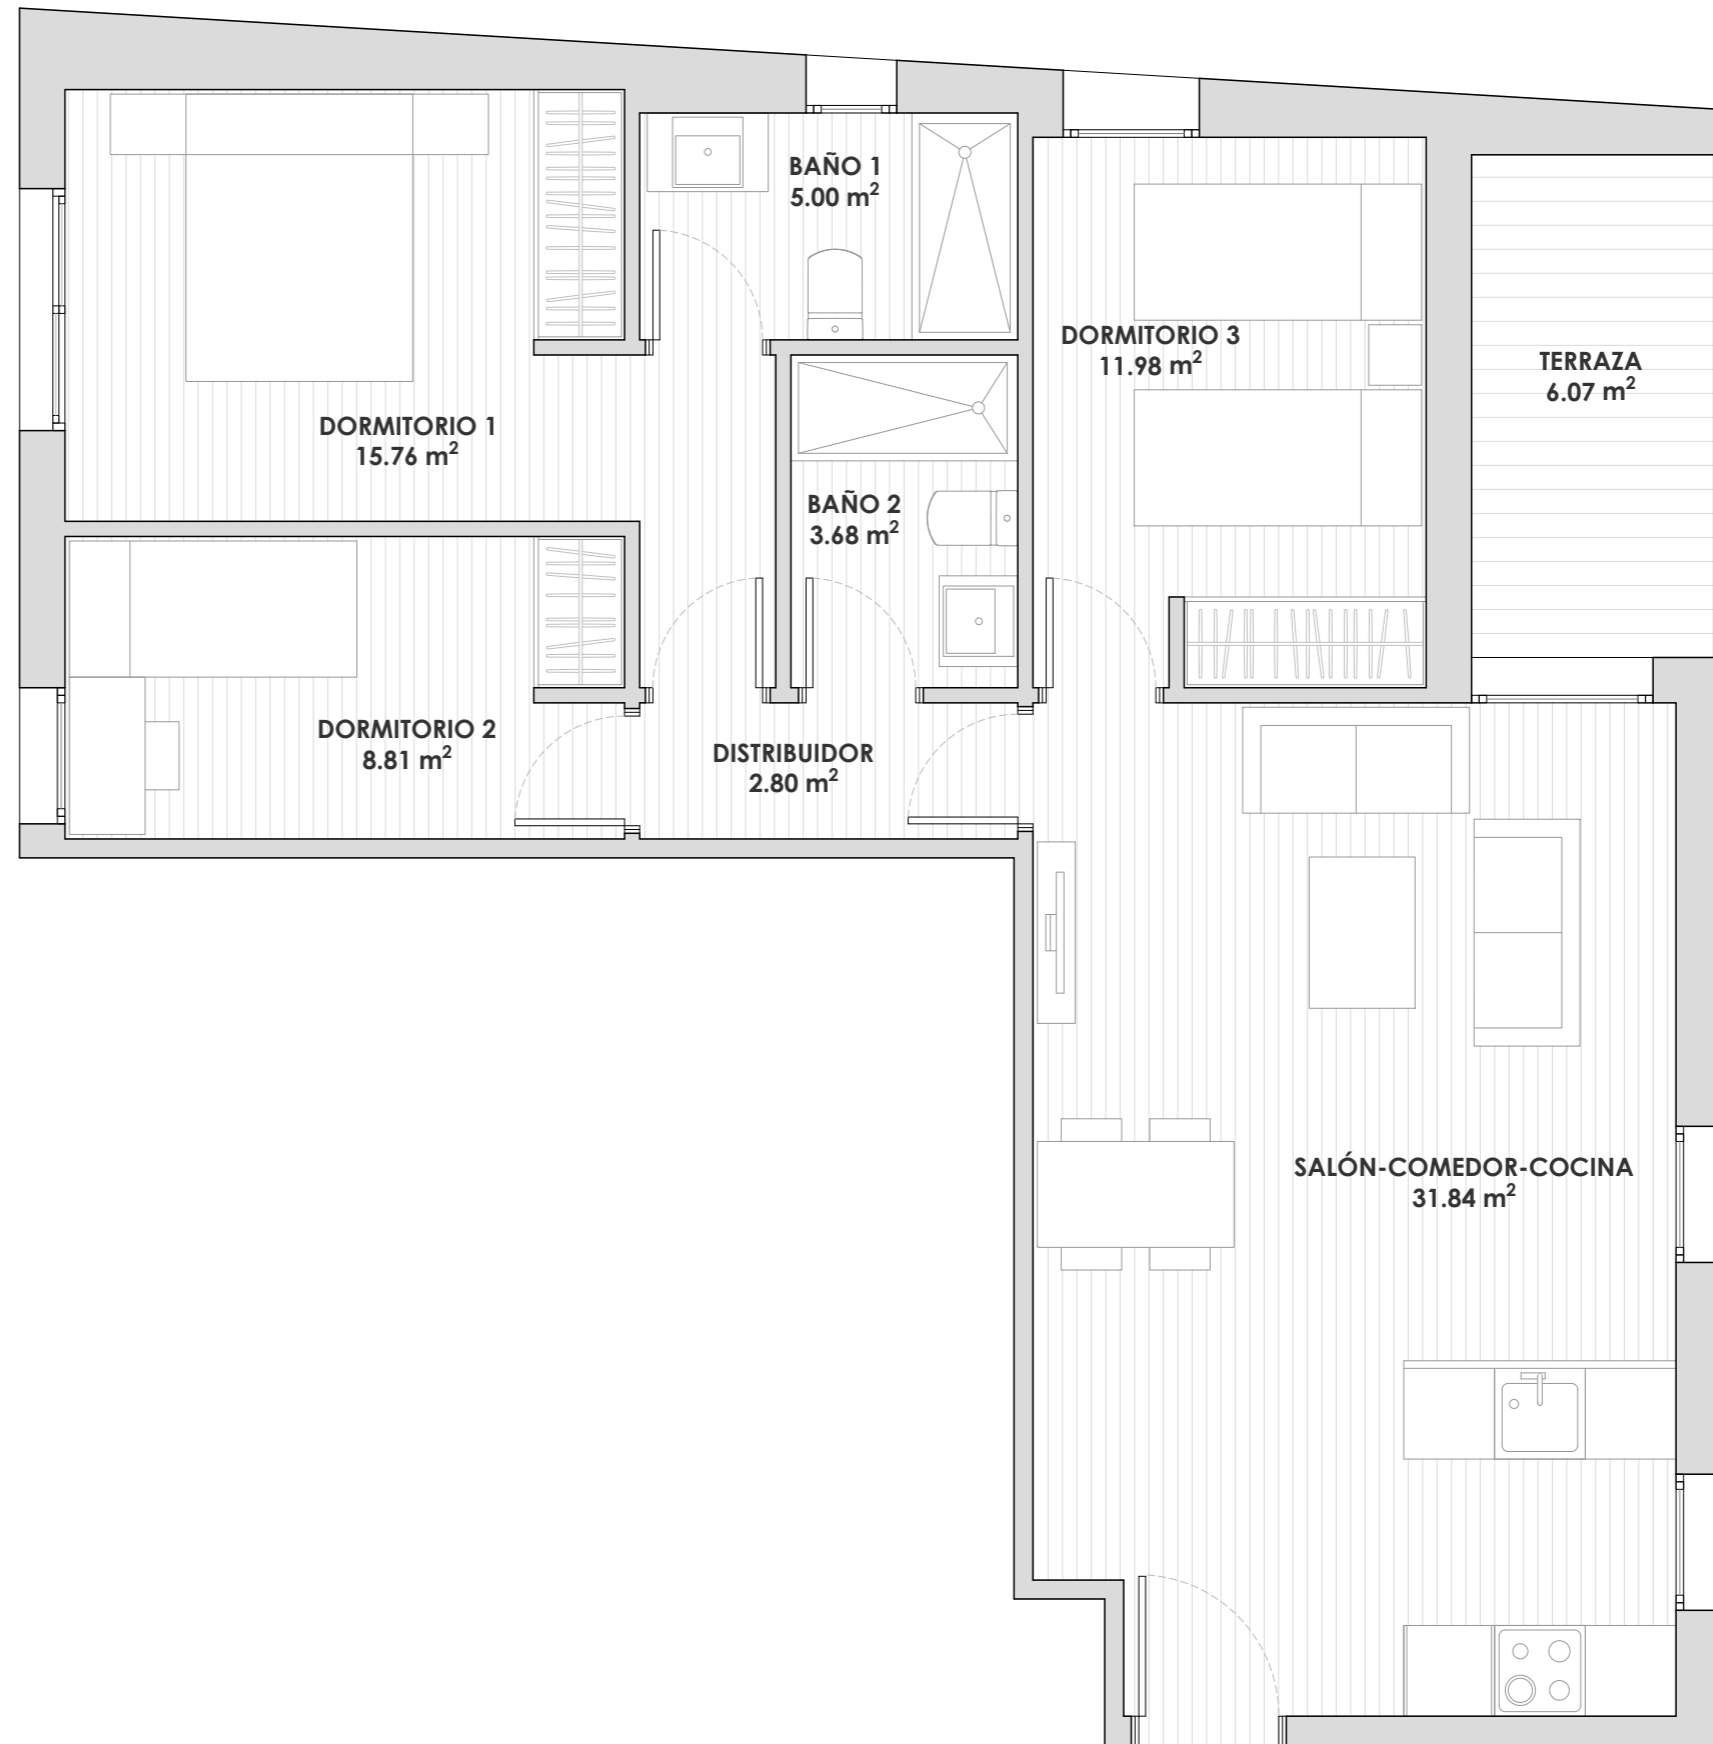

0m 0.5m 1m 2m