





19 VIVIENDAS DE 1, 2 Y 3 DORMITORIOS
EN VILLAVERDE (MADRID)

Planta Segunda - Vivienda B

SUPERFICIES

Superficie construida
vivienda + terrazas **79,60m²**

Superficie construida
vivienda + terrazas + ZZCC **100,80m²**

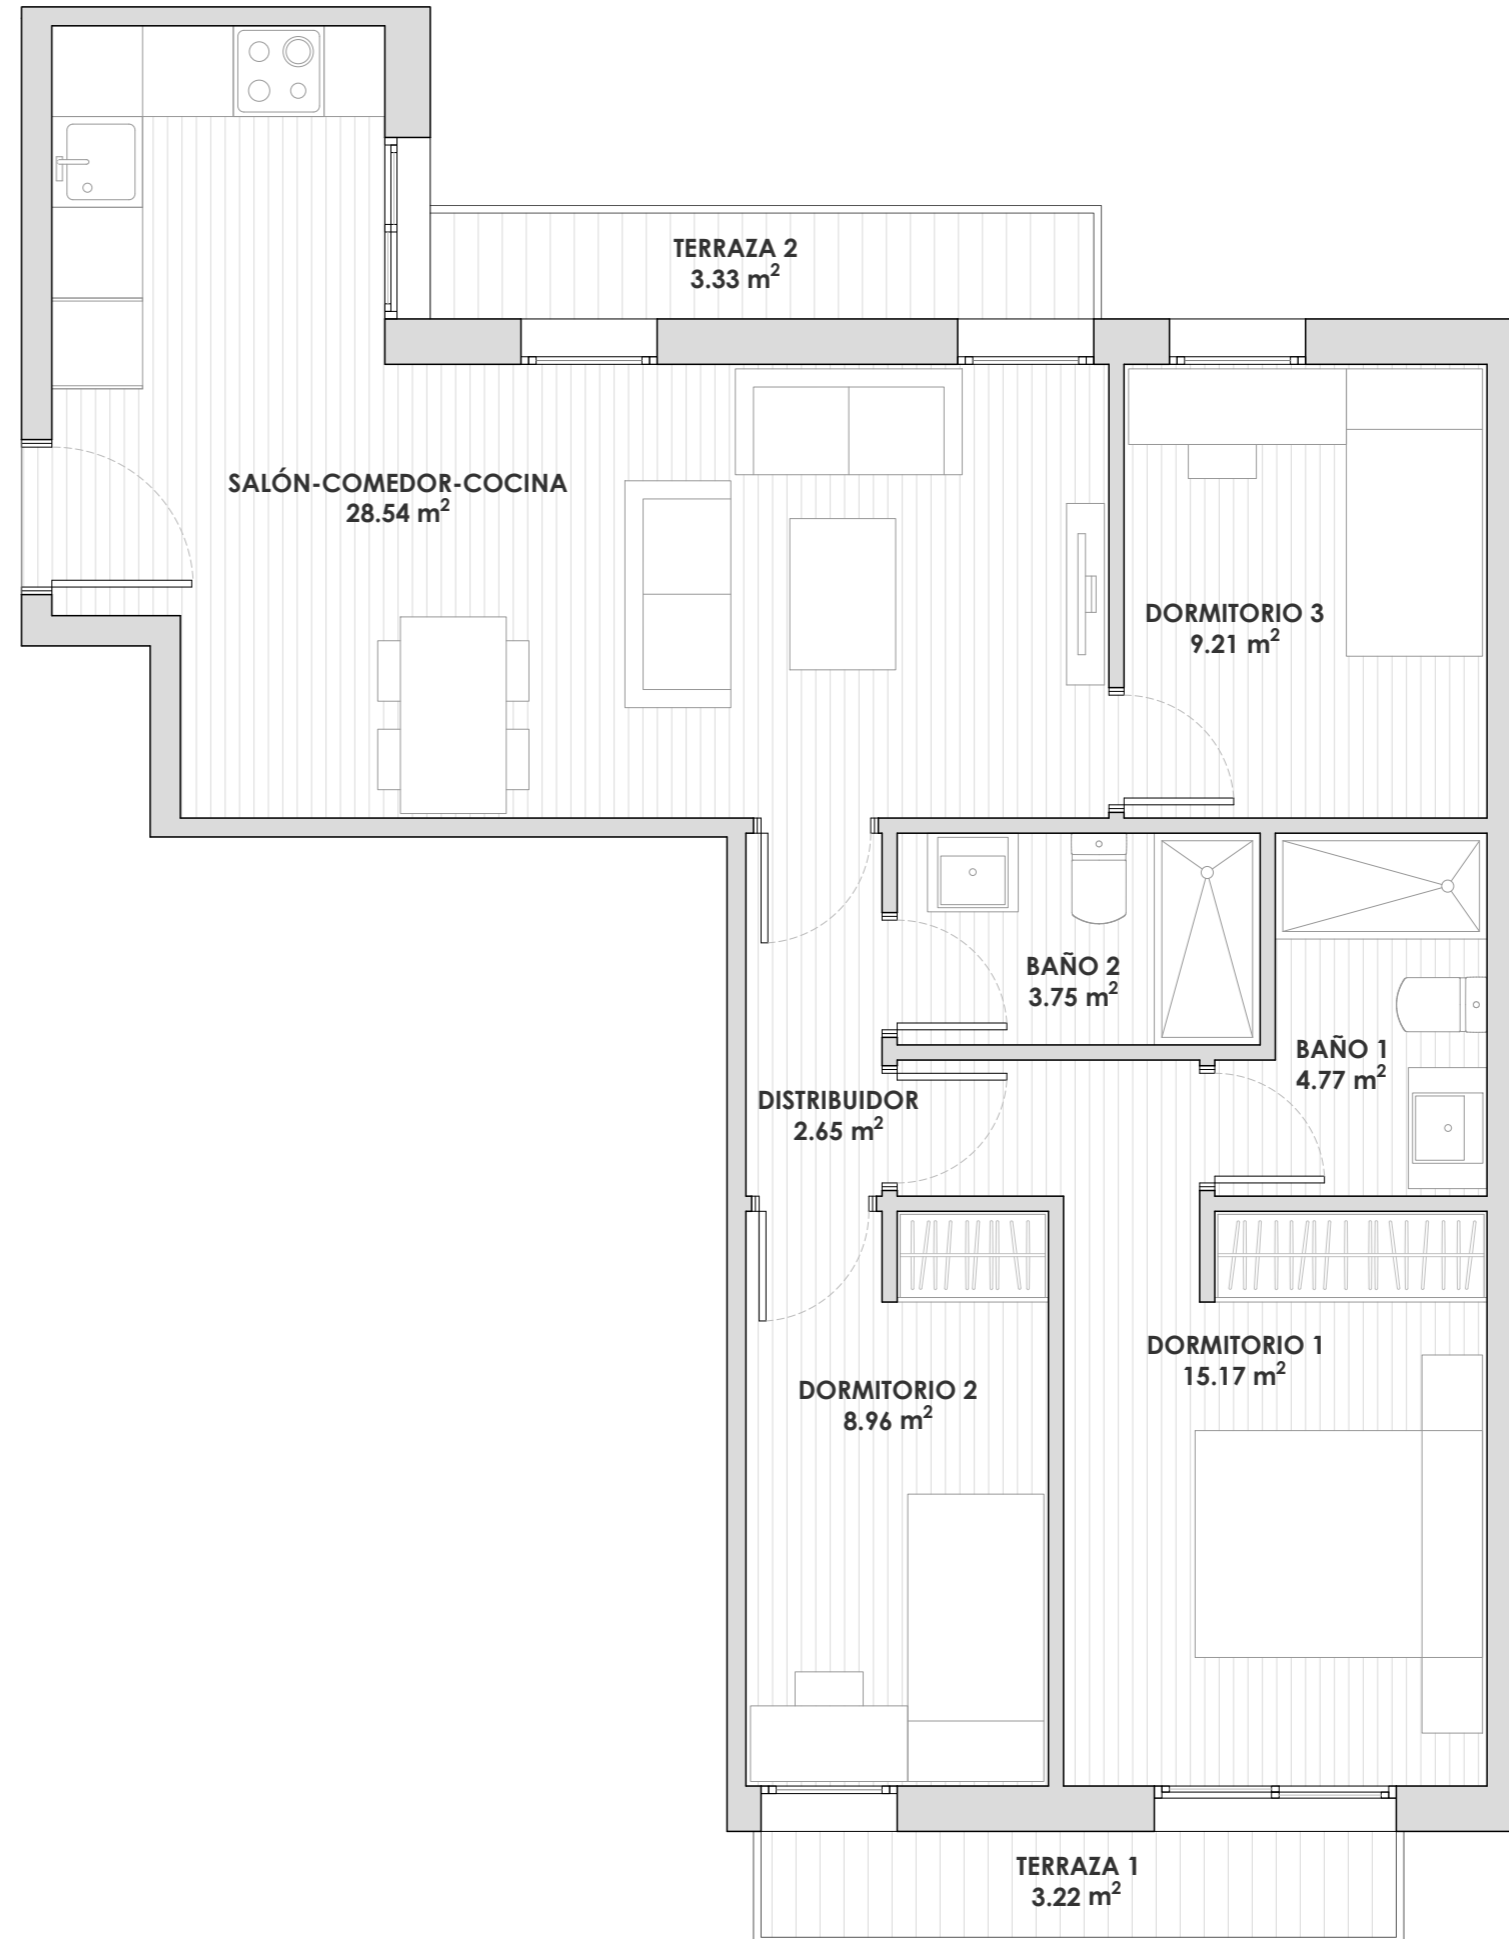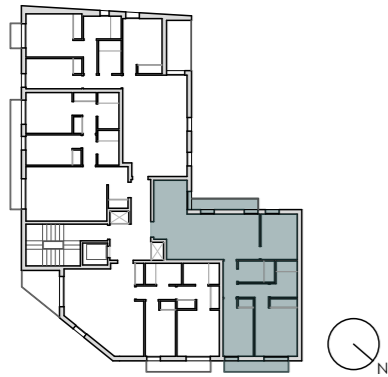

MARZO 2026

Plano meramente ilustrativo y por tanto a sujeto a modificaciones de carácter técnico, jurídico, administrativo, comercial, normativo y/o de cualquier otra tipología, así como por decisión de la Cooperativa. Las superficies reflejadas, tanto a totales como por estancia, son estimadas, siendo las definitivas las resultantes de la ejecución de la obra.

0m 0.5m 1m 2m